

COMUNE DI PALAZZO ADRIANO
PROVINCIA DI PALERMO

LAVORI DI MESSA IN SICUREZZA DEL PLESSO DELLA
SCUOLA ELEMENTARE E MEDIA "F. CRISPI" DI PALAZZO ADRIANO (PA)

PROGETTO ESECUTIVO
Redatto ai sensi dell'art.33 D.P.R. n.207/2010

Comune di Palazzo Adriano (PA)
Ufficio Tecnico
Il Responsabile del servizio Geom. G. Ciuchia

Il RUP
Il Dirigente - Settore LL.PP.
(Arch. Salvatore Ciuchia)

Il Progettista
Il Dirigente - Settore LL.PP.
(Arch. Salvatore Ciuchia)

COMUNE DI PALAZZO ADRIANO
PROVINCIA DI PALERMO

UFFICIO TECNICO

Visto per l'approvazione tecnica del progetto ai sensi
dell'art. 7 bis 1° comma, legge 11/2/1994 n.109 nel testo
originario con le modificazioni apportate dall'art. 1, 1° e
cessive disposizioni ed integrazioni.

Palazzo Adriano il 26-02-2014

Visti i pareri espressi
dalla Commissione Urbanistica in data 26-02-2014 n. 2/2371/P
dalla Commissione Edilizia in data 16-02-2014 n. 2/2371/P
e dalla Commissione Edilizia in data 16-02-2014 n. 2/2371/P
in conformità del progetto agli strumenti Urbanistici ed ai
Regolamenti Edilizi e di igiene vigenti ai sensi dell'art. 9 L.R.
n.19/72 così come modificato dall'art.159 L.R. n.28/78.

Palazzo Adriano il 27-02-2014

Il R.U.P.
Il Dirigente - Settore LL.PP.
Il R.U.P. Geom. G. Ciuchia

Il R.U.P.

Il Sindaco



Il R.U.P.

Il Sindaco


STRALCIO DEGLI STRUMENTI DI PIANIFICAZIONE art.36 c.1 lett.a
PLANIMETRIA CON CURVE DI LIVELLO art.36 c.1 lett.a
PLANIMETRIA CATASTALE art.36 c.1 lett.a

Tav.B.1

INDICAMENTO CIRCOSCRITTO
Elaborati grafici di cui all'art. 21 c.1 lett.a-1



Ubicazione dell'opera oggetto di intervento

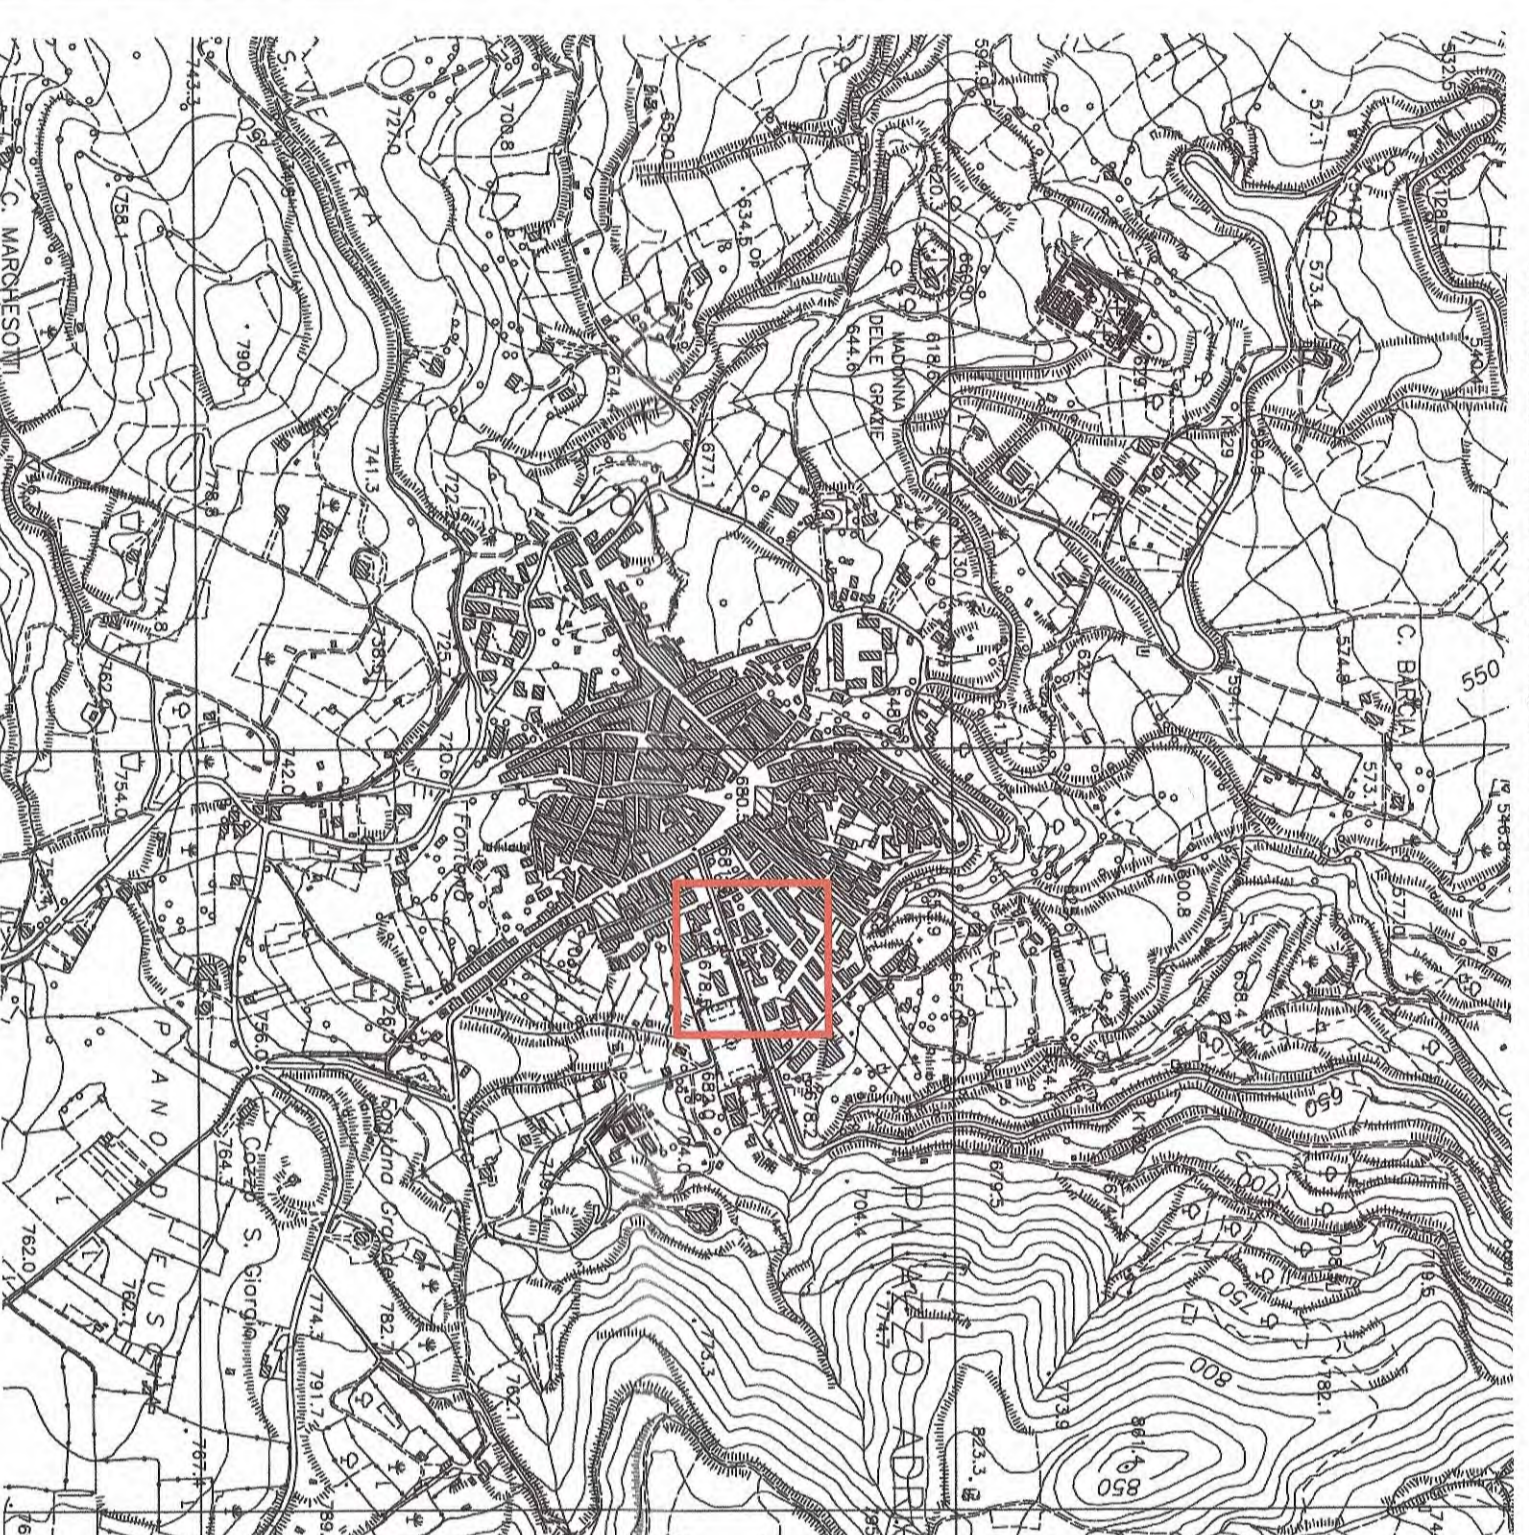

Stralcio della Carta Tecnica Regionale sez. 620090

SCALA 1:10.000

STRALCIO DELLO STRUMENTO DI PIANIFICAZIONE URBANISTICA GENERALE
Elaborato grafico ai sensi dell'art. 21 c.1 lett.a-1 D.P.R. n.207/2010



Ubicazione dell'opera oggetto di intervento

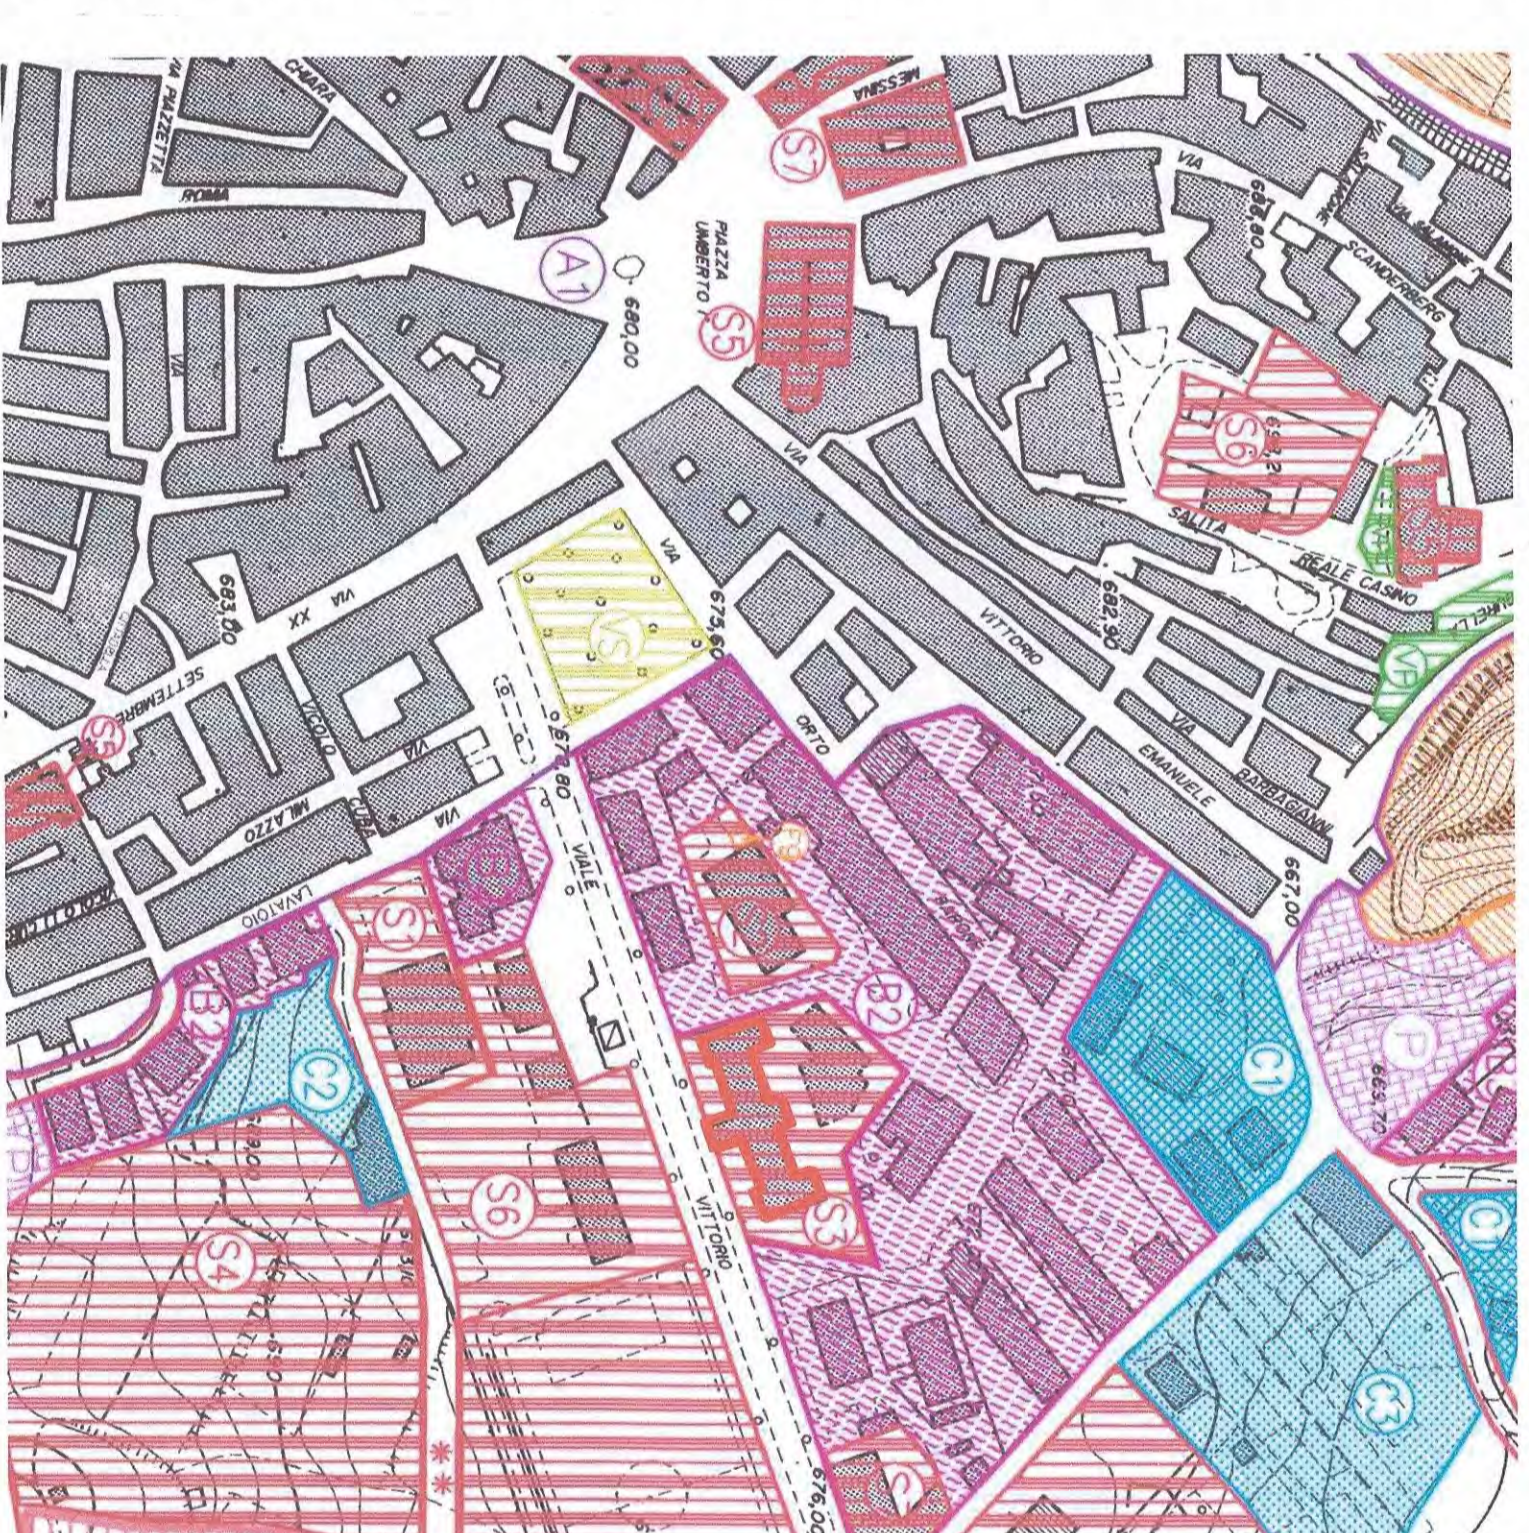


Tavola n.14 del vigente P.R.G. del Comune di Palazzo Adriano

SCALA 1:2.000

PIANIMETRIA CIRCOSCRITTE
Elaborato grafico ai sensi dell'art. 21 c.1 lett.a-3 D.P.R. n.207/2010



Ubicazione dell'opera oggetto di intervento



STRALCIO DEL FOGLIO DI MAPPA N° 18

SCALA 1:2.000

STRALCIO DELLO STRUMENTO DI PIANIFICAZIONE URBANISTICA GENERALE
Elaborato grafico ai sensi dell'art. 21 c.1 lett.a1 D.P.R. n.207/2010



Ubicazione dell'opera oggetto di intervento

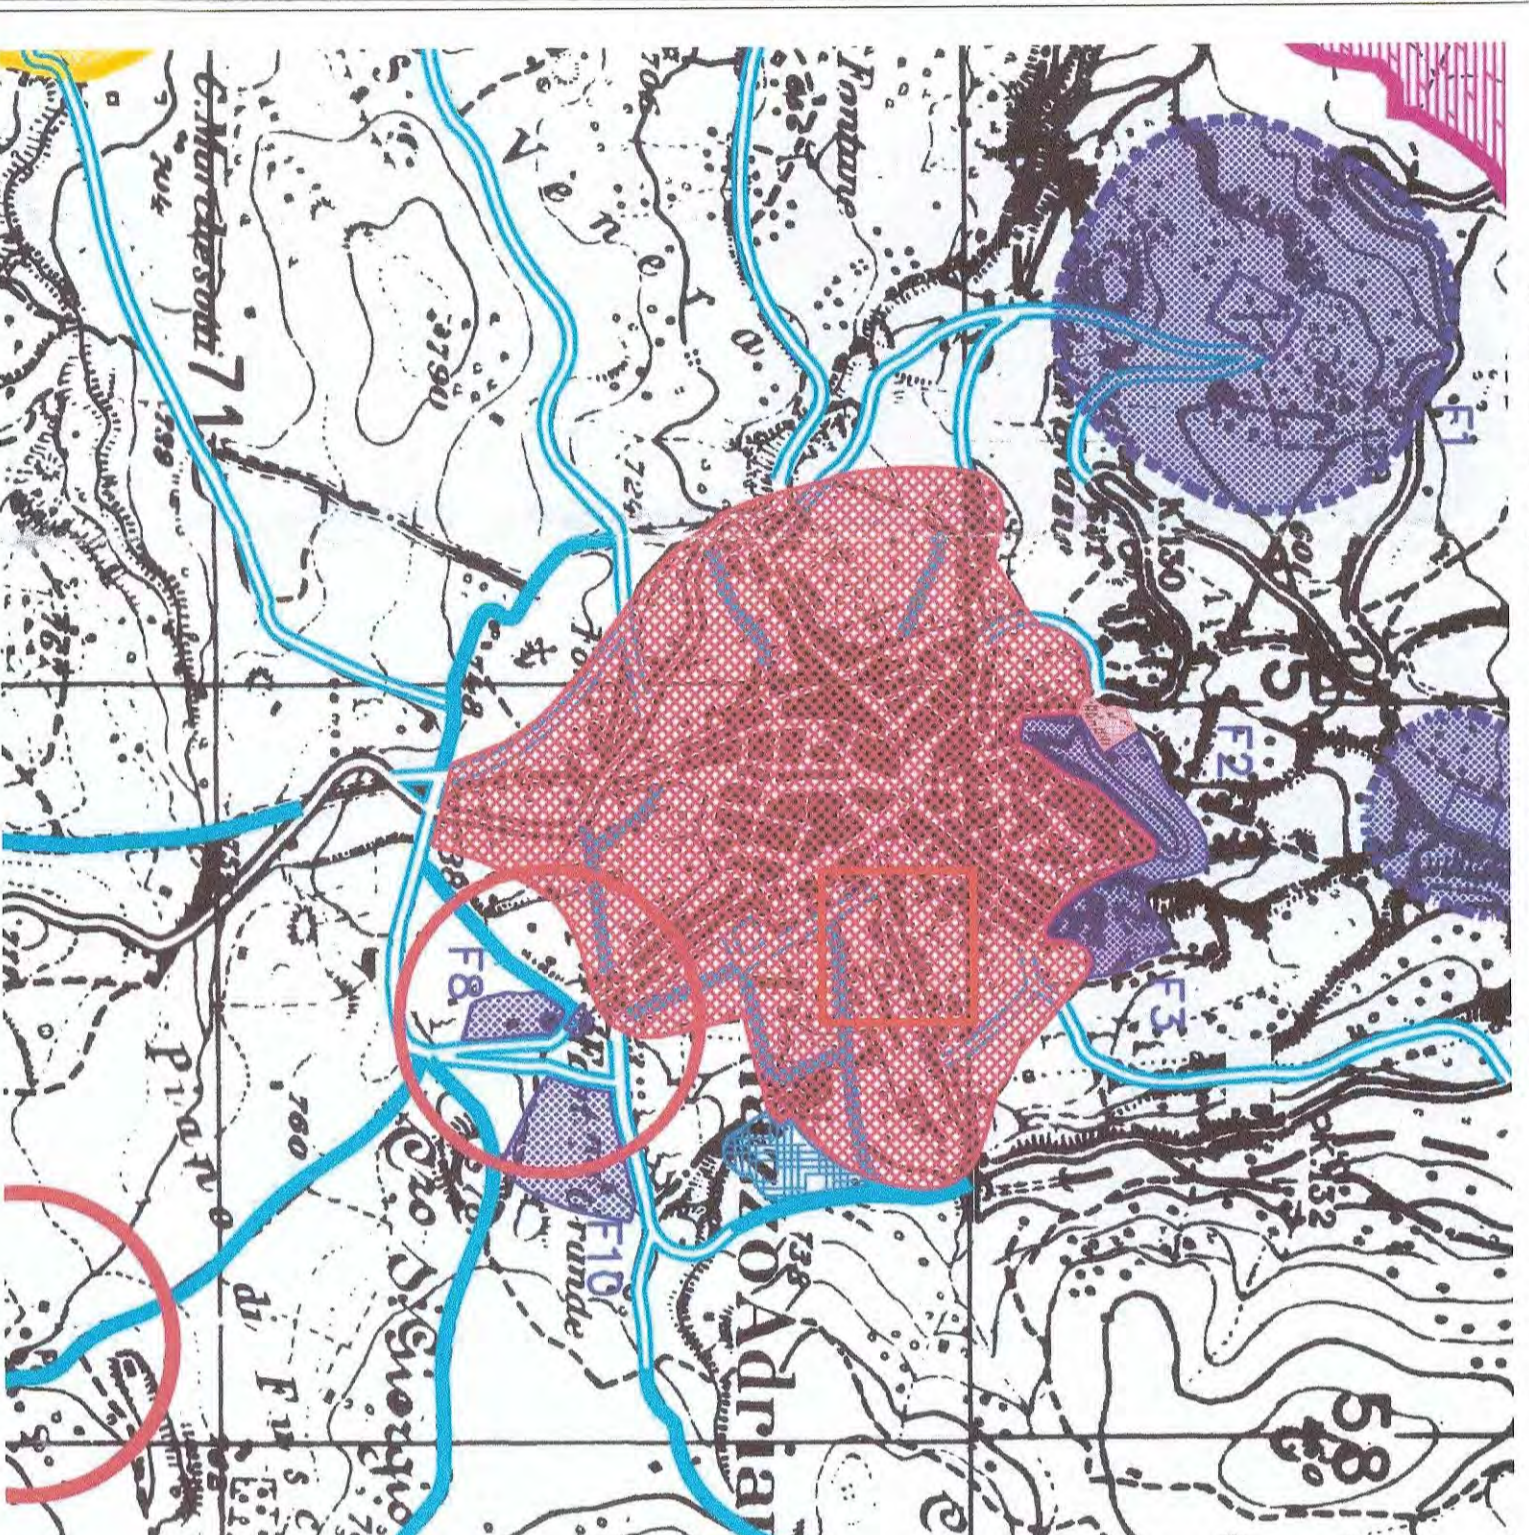



Tavola n.13 del vigente P.R.G. del Comune di Palazzo Adriano

SCALA 1:10.000

PIANIMETRIA CON CURVE DI LIVELLO
Elaborato grafico ai sensi dell'art. 21 c.1 lett.a-2 D.P.R. n.207/2010



Ubicazione dell'opera oggetto di intervento

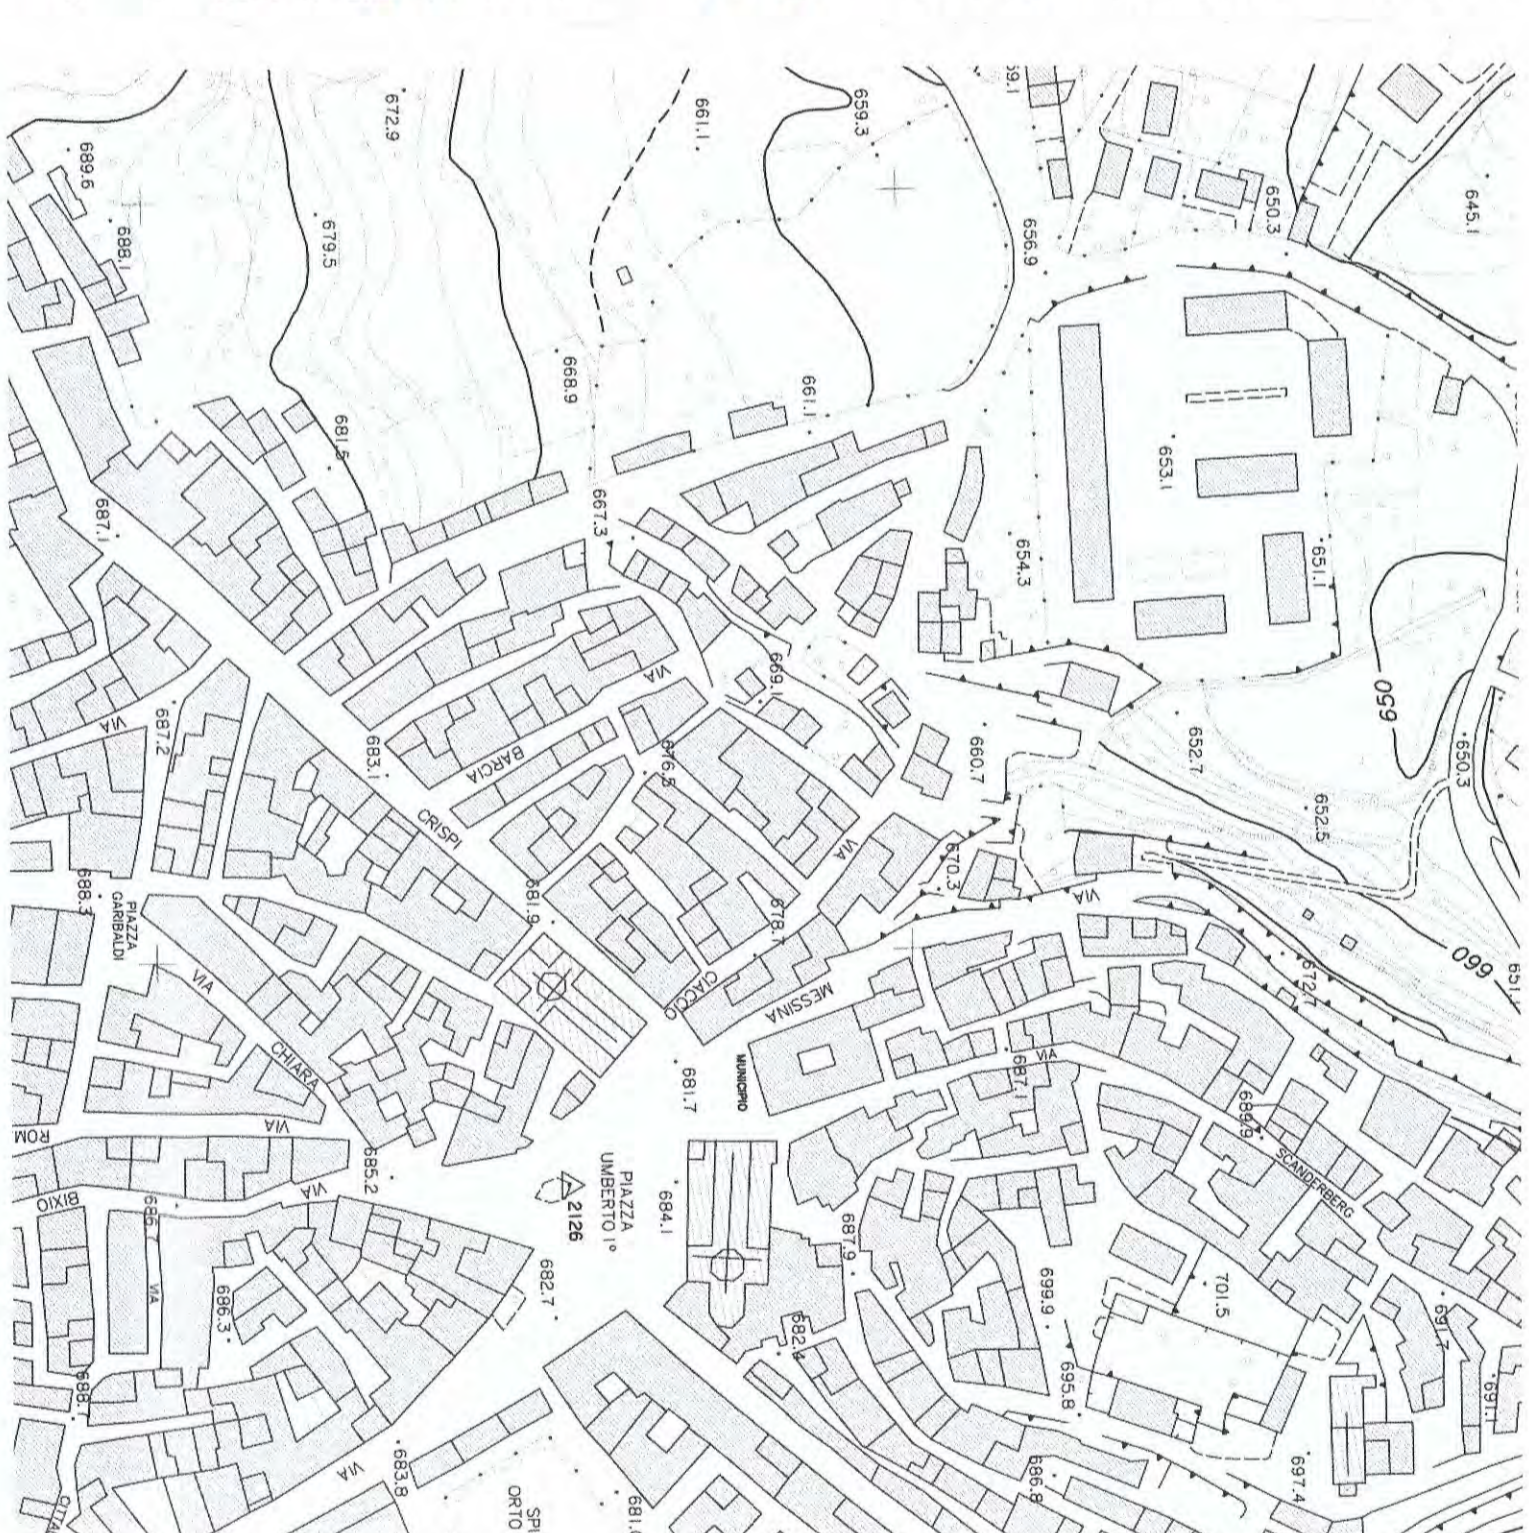

SCALA 1:2.000

