




Piano terra

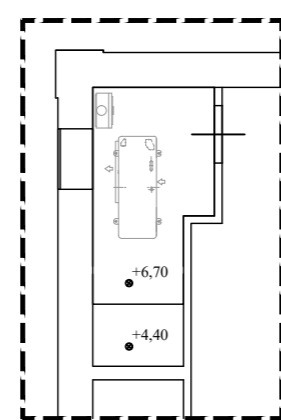

vano tecnico sopra wc

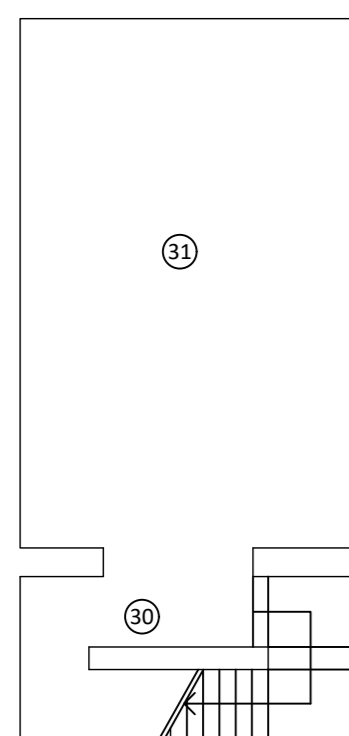

Piano cantinato

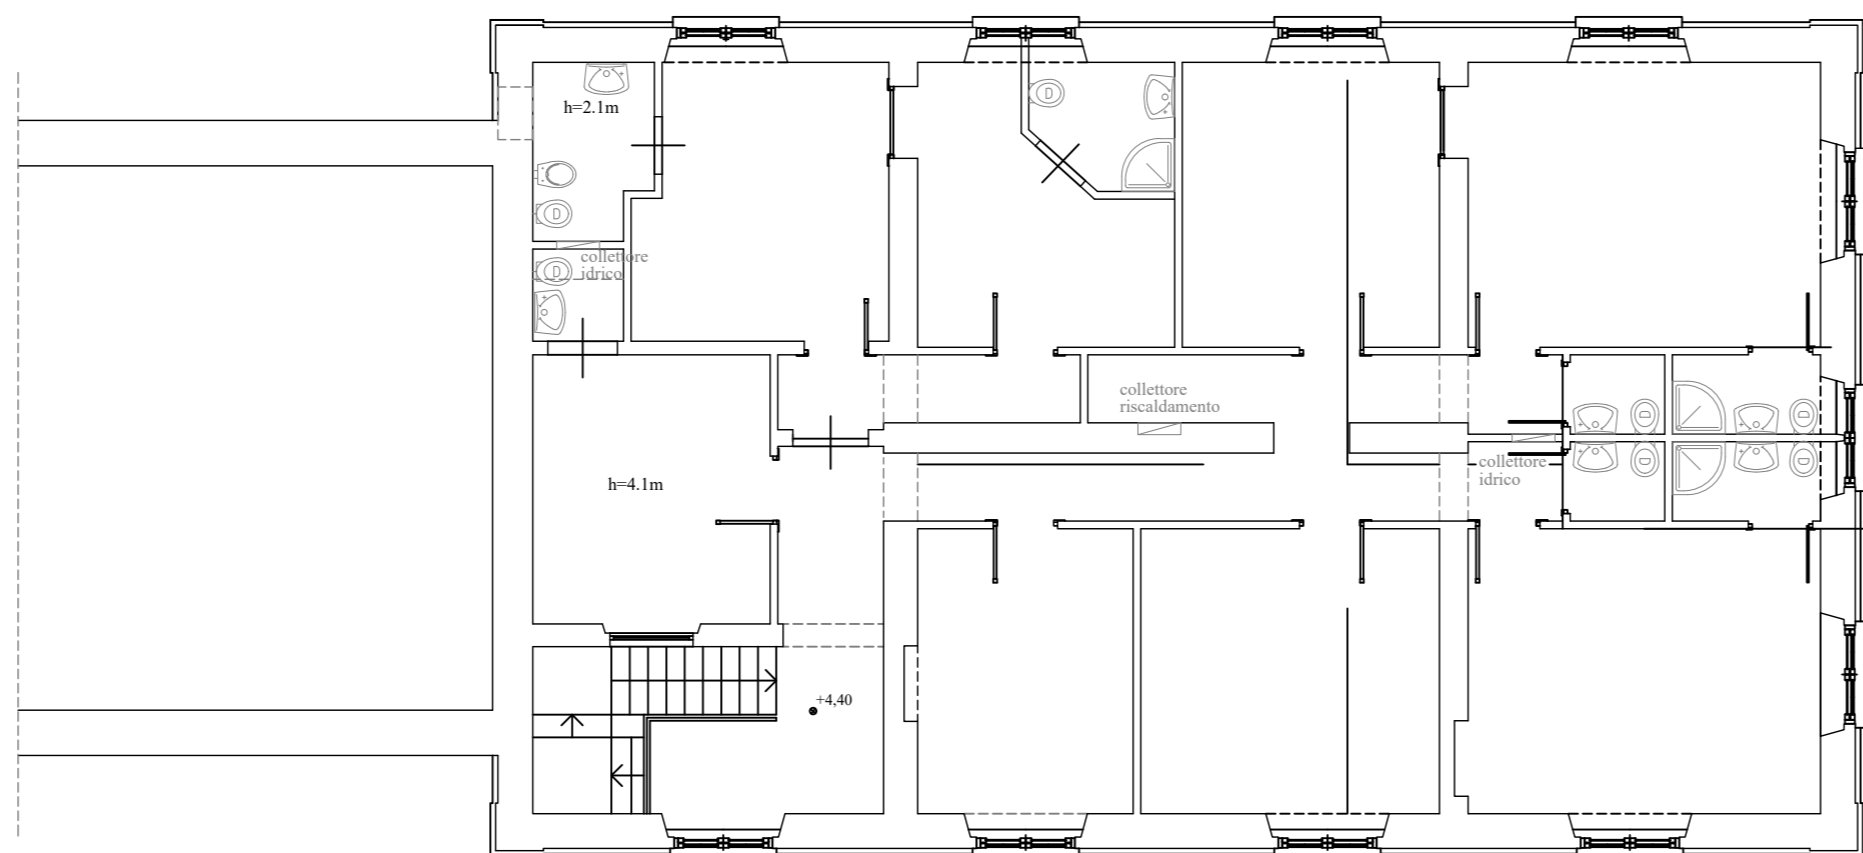


Piano primo




COMUNE DI PALAZZO ADRIANO
Città Metropolitana di Palermo





PROGETTO:

LAVORI DI ADEGUAMENTO
EX EDIFICIO VIAGGIATORI FF.SS. DA DESTINARE A CASERMA DEI CARABINIERI
VIA VITTORIO VENETO, 30 - PALAZZO ADRIANO (PA)

ELABORATO	OGGETTO		
P1	PLANIMETRIE STATO ATTUALE		
REV.	DATA	SCALA	RIF.
2	18/02/2019	1:100	18FP03
VISTI E APPROVAZIONI		PROGETTISTA:	
		  ing. Faro Palazzolo (PA 5300)	

ing. Faro Palazzolo
Studio di Ingegneria e Consulenza
Via Val Paradiso 15 - 90144 Palermo - Tel. 329.5929141 - faro.palazzolo@gmail.com